




あべ企画 阿部 芳一

設 計 担 当

Scale
 1/100
 Date of Plans
 2011.12.06

工事名称 KITSUNE RENOVATION PROJECT
 図面名称 GROUND FLOOR PLAN

No. _____

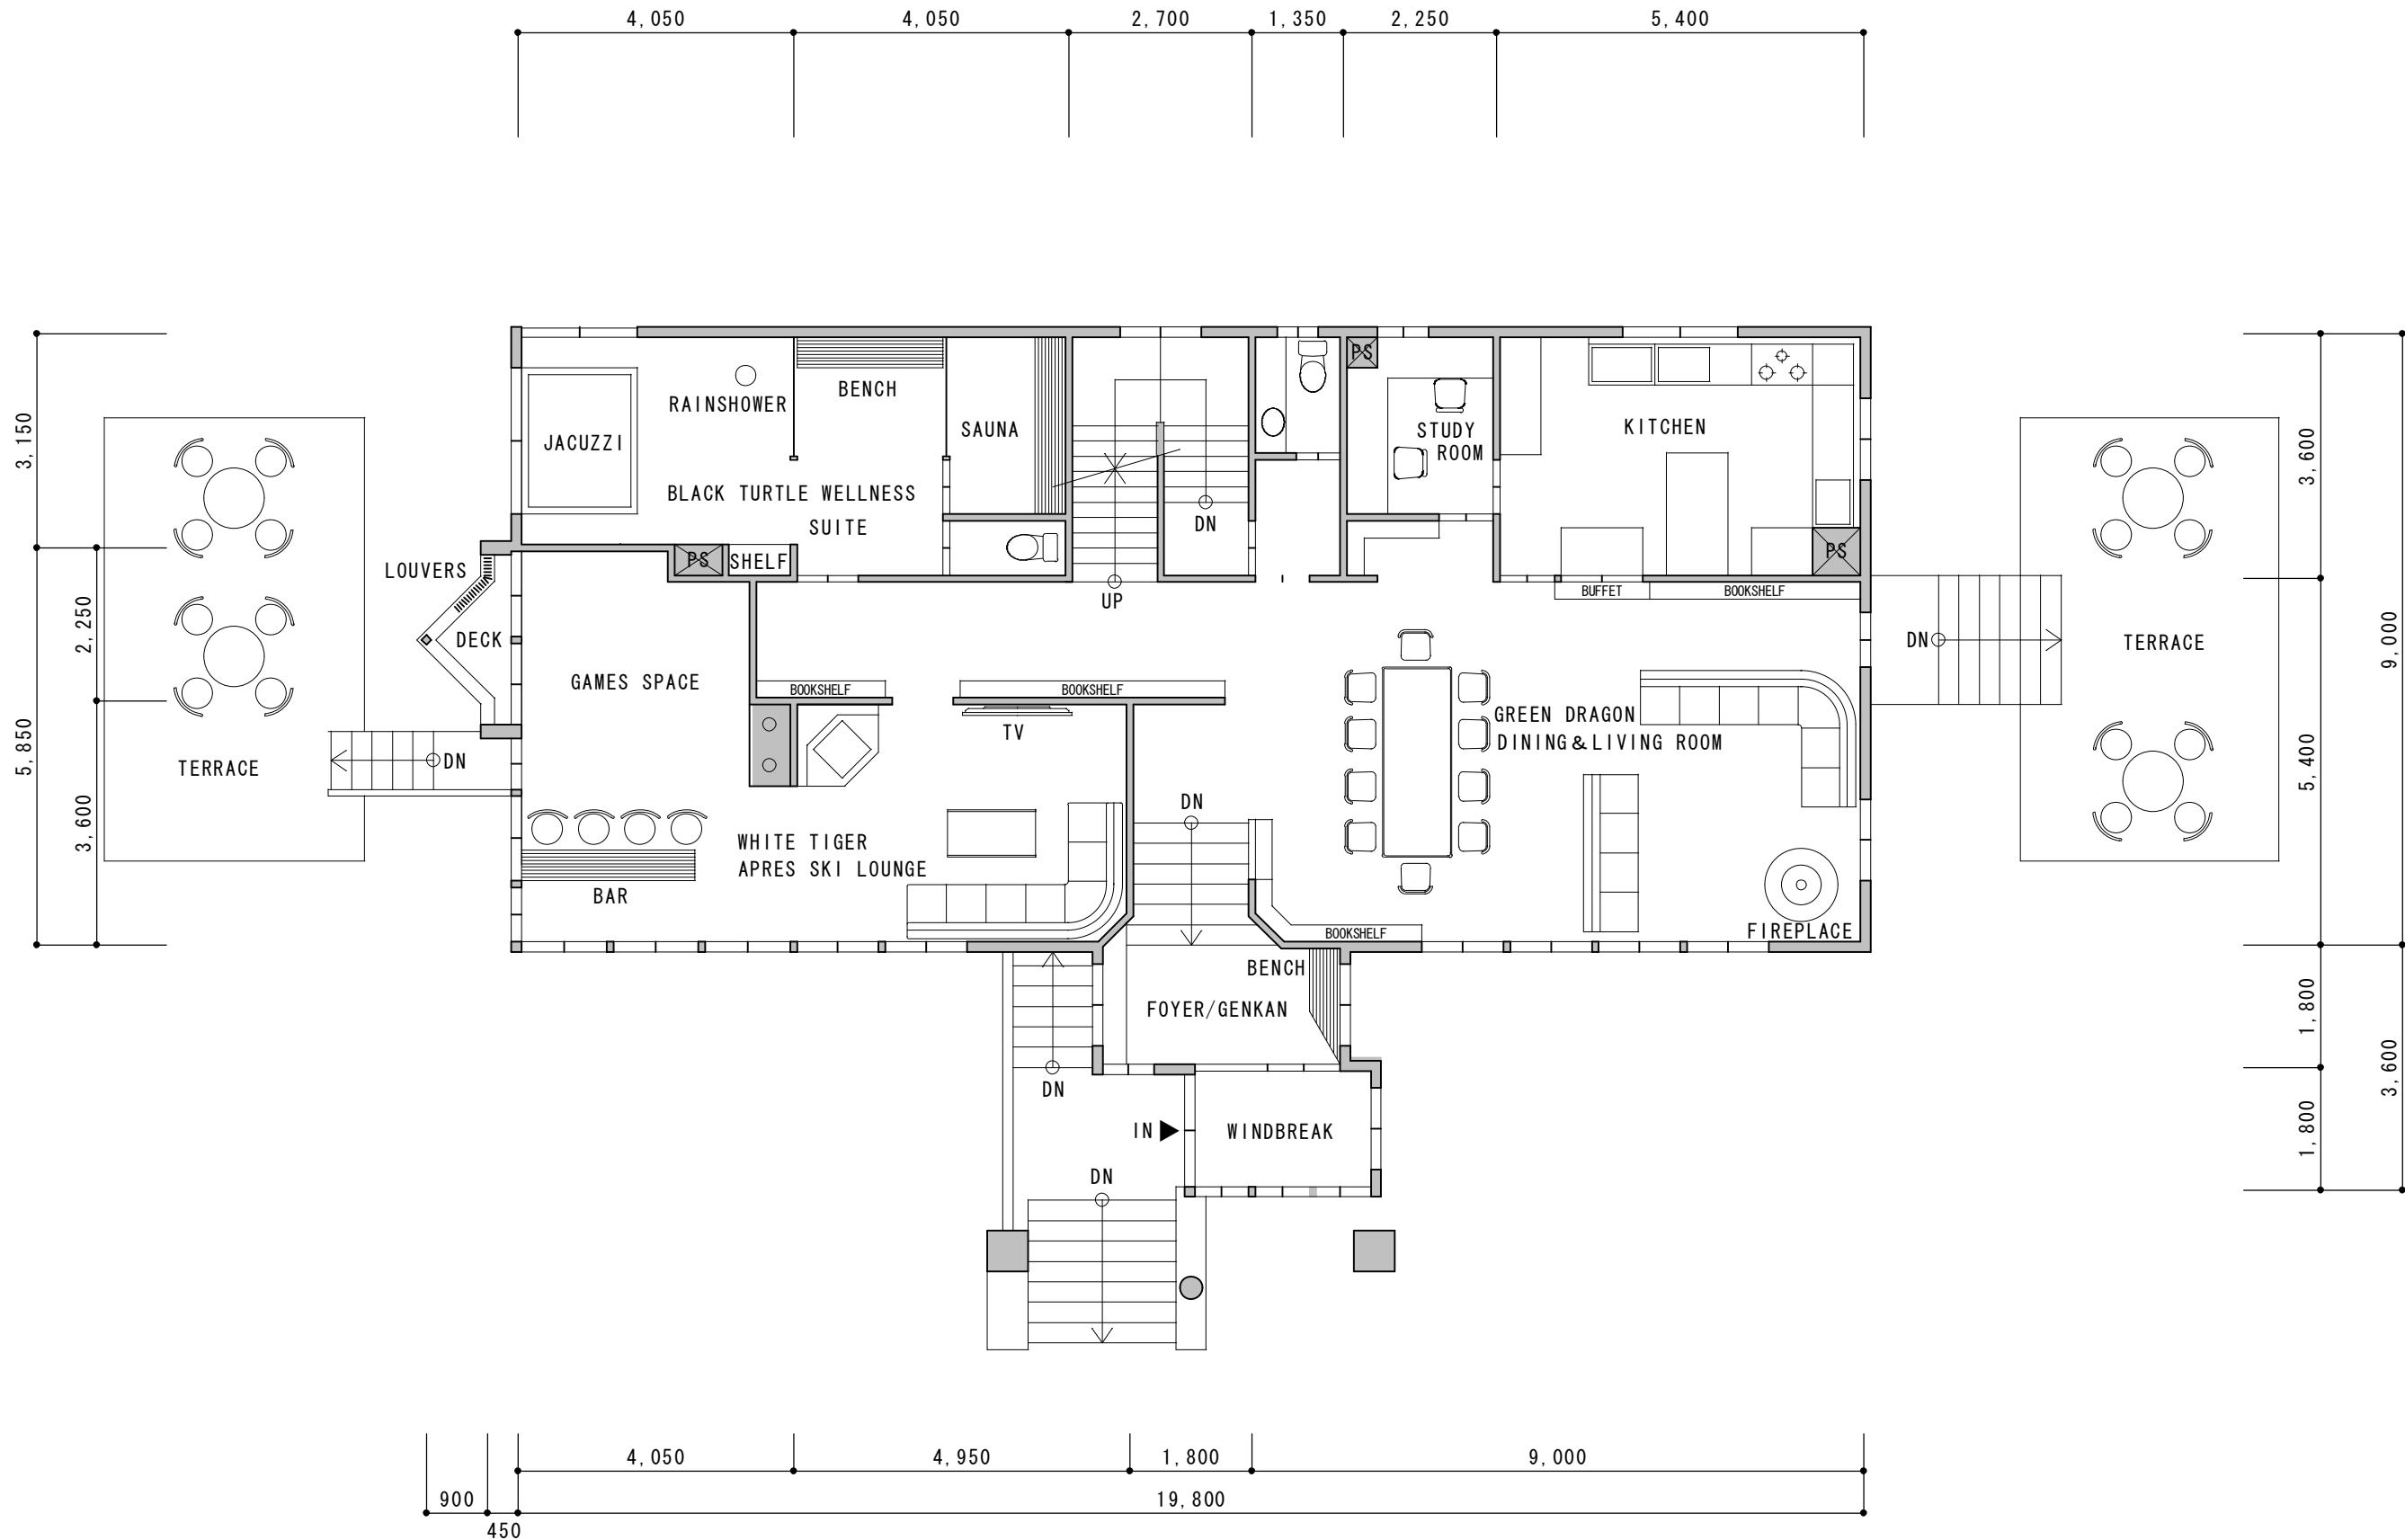

あべ企画 阿部 芳一

設計担当

Scale
1/100
Date of Plans
2011.12.07

工事名称 KITSUNE RENOVATION PROJECT
図面名称 FIRST FLOOR PLAN

No.

